



町道高原131号線改良事業概要図 (前面道路工事暫定資料)

平面図 S=1:2500

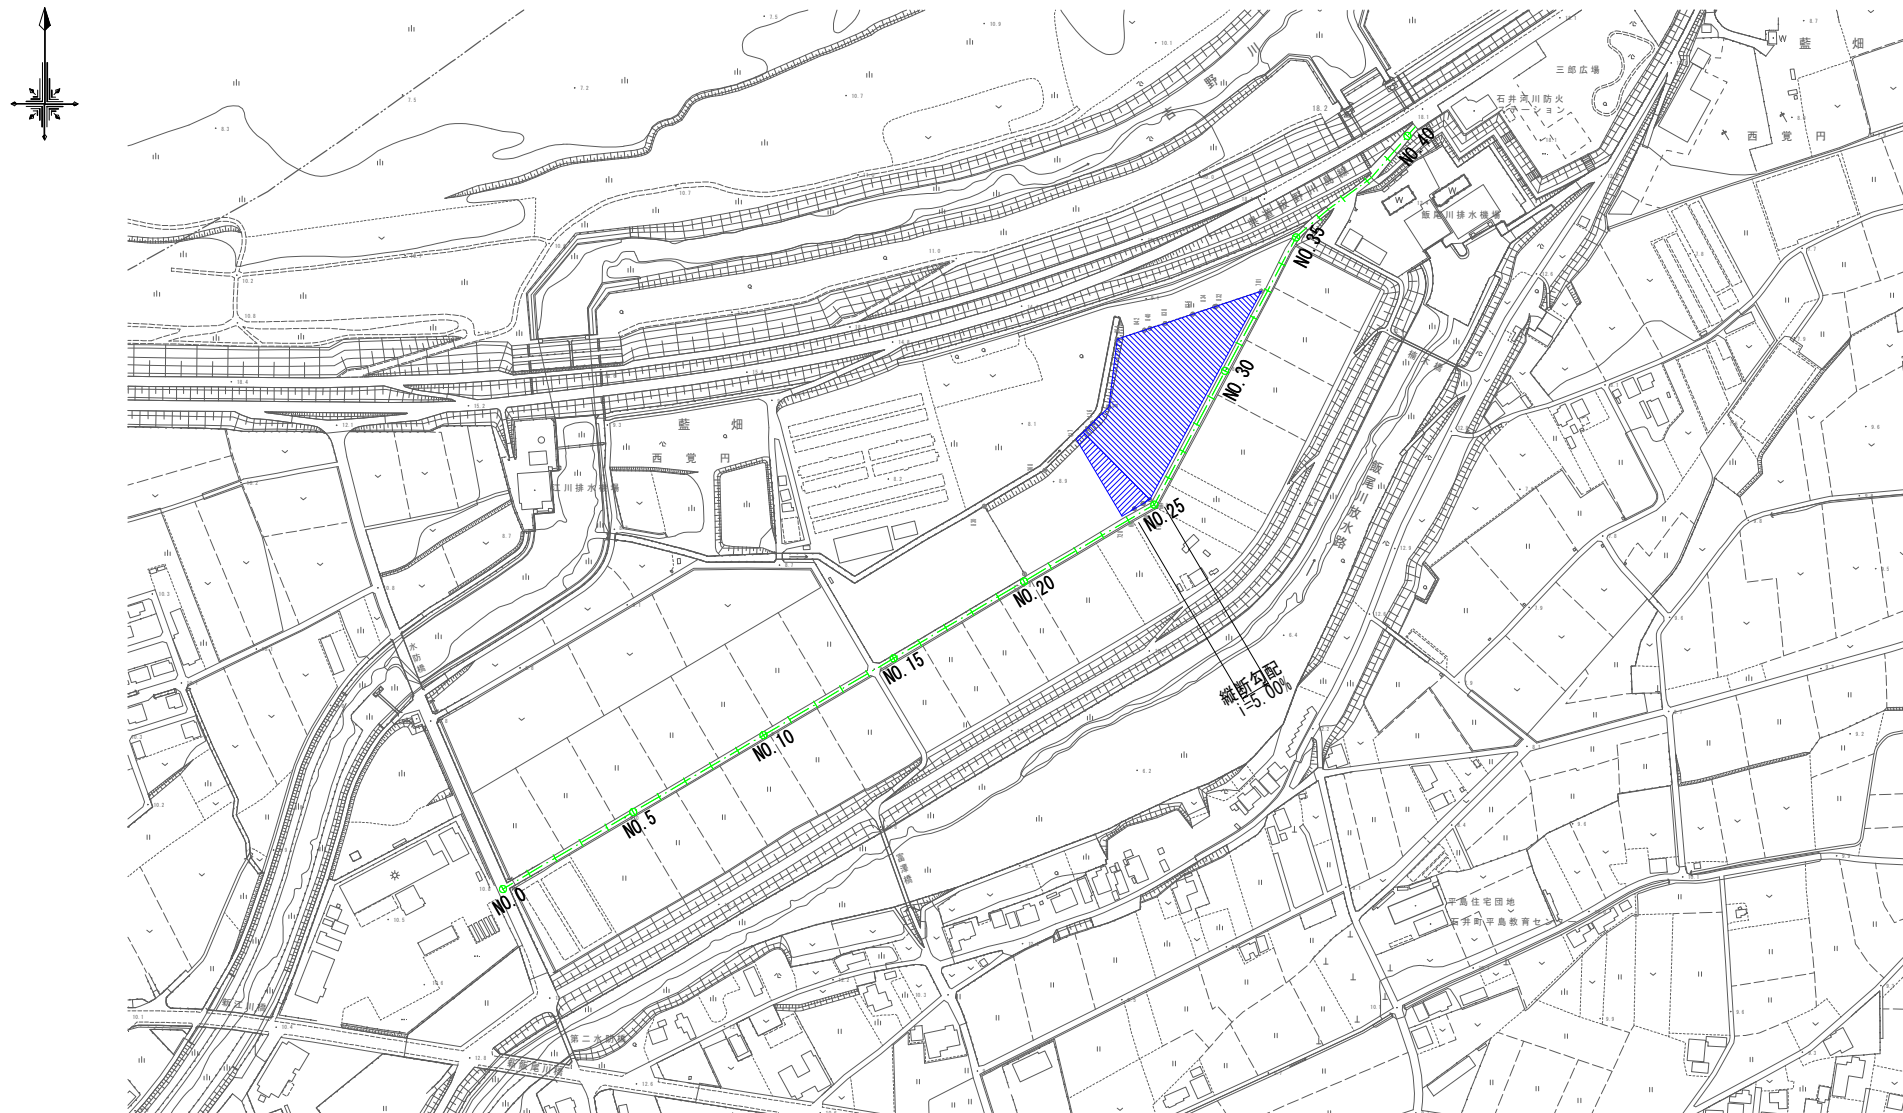

道路幅員構成図 S=1:50

※ 道路幅員は両側側溝を含み合計8150とする

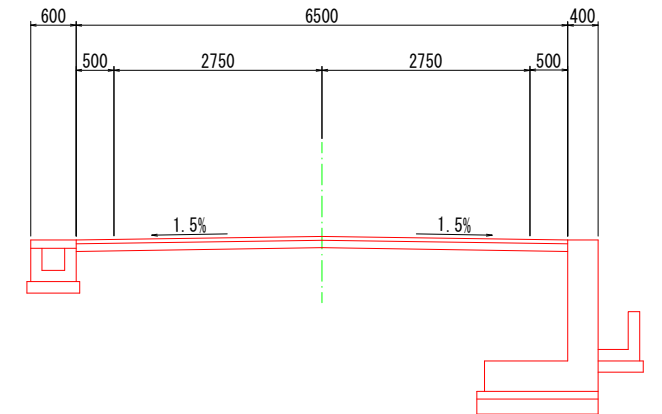

道路規格：第3種第4級

設計速度：V=20km/h
(第3種第4級の特例値…道路構造令第13条)

幅車線員：2.75m
(第3種第4級の標準幅員…道路構造令第5条4項)

路肩幅員：0.50m
(第3種第4級の標準幅員…道路構造令第8条2項)

縦断図 HS=1:2500, VS=1:100

