


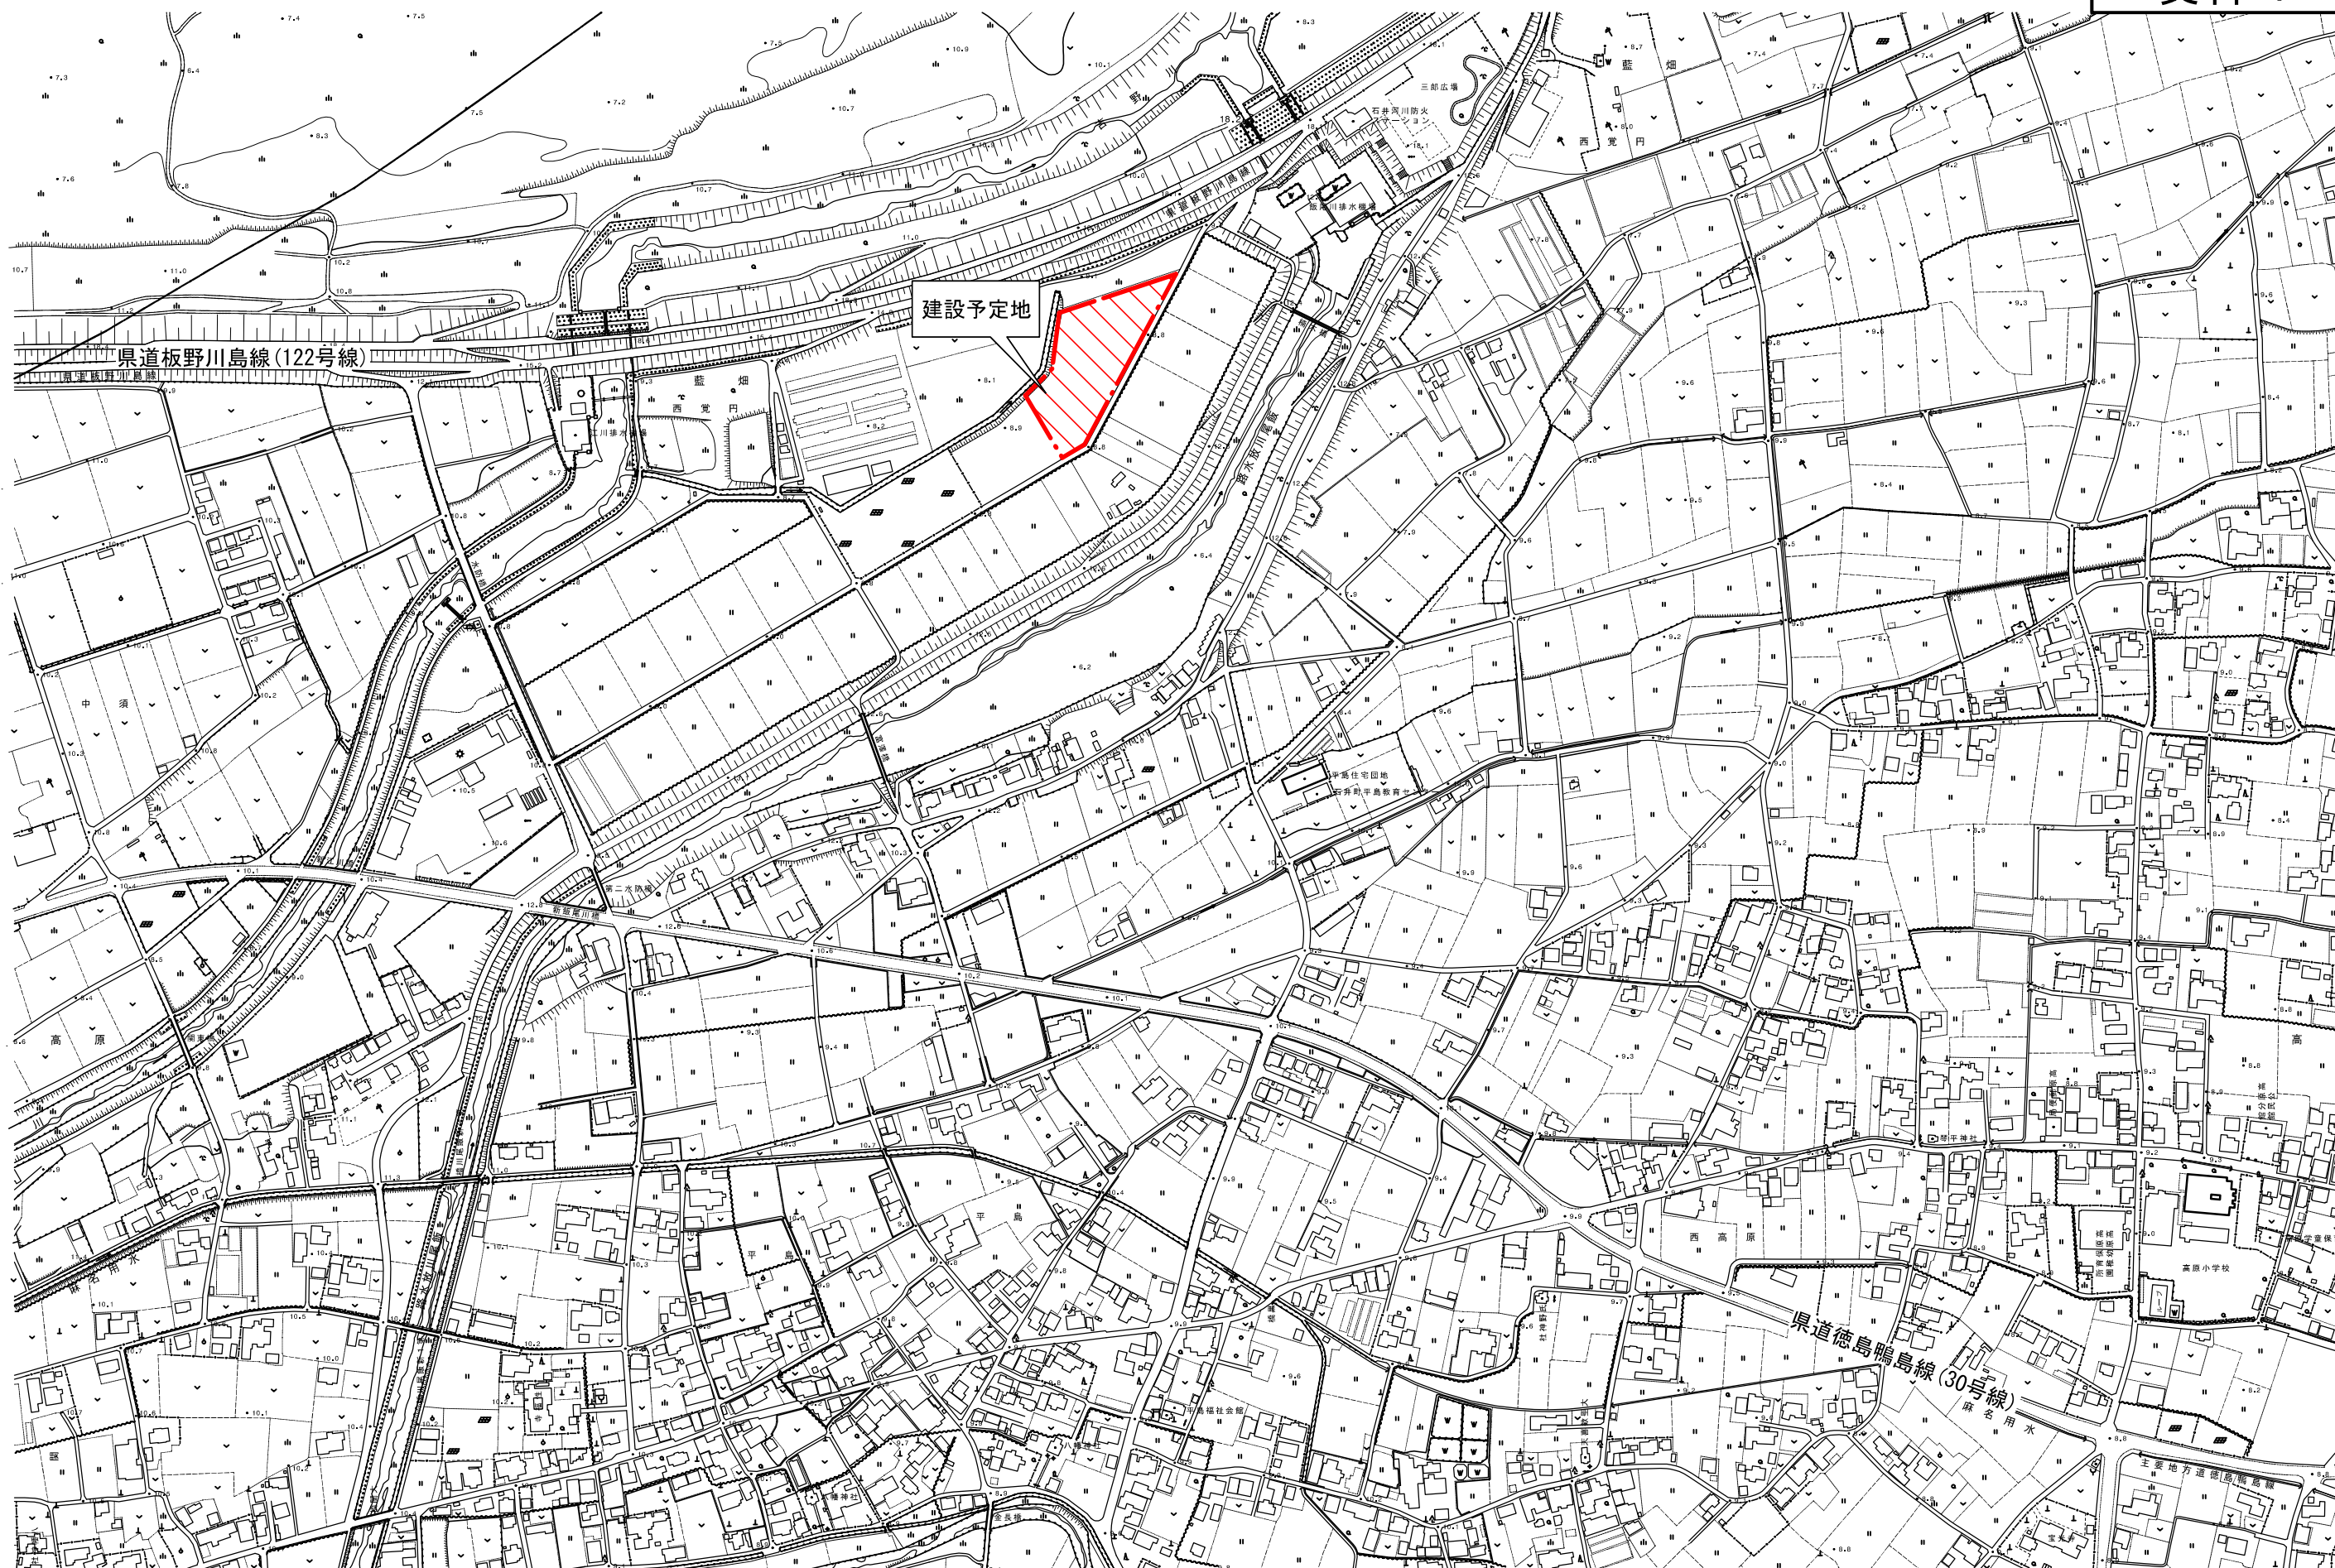

建設予定地：徳島県名西郡石井町高原字平島622-1外2筆（字名称は今後変更の予定）

付近見取図 S=1:5000 (A3)